

**LEGENDA:**

- hranice řešeného území
- hranice katastru
- hranice parcel
- K plochy změn v krajíně
- P plochy přestavbové
- Z plochy zastavitelné

**OCHRANA VOD:**

- zdroj podzemní vody

**VODOVODY:**

- vodjem zemi
- automatická tlaková stanice
- vodovod - bez rozlišení
- vodovod - bez rozlišení - návrh
- vodovodní řad pitné vody
- vodovodní řad pitné vody - návrh

**KANALIZACE:**

- ČOV - čistírna odpadních vod místní
- ČOV - čistírna odpadních vod místní - návrh
- ostatní zařízení k odvádění a čištění odpadních vod
- kanalizace - bez rozlišení - návrh
- stoka splaškové kanalizace
- stoka splaškové kanalizace - návrh
- stoka dešťové kanalizace
- stoka splaškové tlakové kanalizace - návrh

**ELEKTROENERGETIKA:**

- malá vodní elektrárna
- transformační stanice
- VN 110 kV - nadzemní vedení bez izolace vodiče
- VN 1-35 kV - nadzemní vedení bez izolace vodiče
- VN 1-35 kV - nadzemní vedení s izolovanými vodiči
- VN 1-35 kV - kabelové vedení podzemní
- NN - nadzemní vedení bez izolace vodiče

**SPOJE:**

- telekomunikační vedení - bez rozlišení
- radiový směrový spoj
- místní telekomunikační kabel - primární

**PLYNOVODY:**

- stanice katodové ochrany
- plynovod vysokotlaký (VTL)
- anodové uzemnění plynovodů

**ZASTAVITELNÉ A PŘESTAVBOVÉ PLOCHY**


- POUSTKA**
- Z1(TX) rozšíření fotovoltaické elektrárny
  - Z2(BV) bydlení na západním okraji obce
  - P3(ZV) zelená v návaznosti na centrum obce
  - P4(BV) bydlení v centru obce
  - Z7(TI) nová ČOV
  - Z8(OS) rozšíření zahrady
  - K9(ZO) ochranná zeď u zemědělského areálu
  - K10(ZV) ochranná zeď na západním okraji obce
  - K30(ZV) rozšíření parku
  - K33(VI) nový rybník

- OSTROH**
- Z11(BV) bydlení na východním okraji sídla
  - Z12(BV) bydlení na východním okraji sídla
  - Z13(BI) bydlení
  - Z14(OS) hřbitov
  - Z15(ZS) zahrady hotelu a okolní zástavby
  - Z16(TI) nová ČOV
  - Z18(BV) bydlení na jižní hranici sídla
  - Z19(OS) parkoviště u kostela
  - Z20(BV) bydlení u kostela
  - Z21(ZS) zahrady návazující na Z20
  - Z22(BV) bydlení na severním okraji sídla
  - Z23(RH,ZS) hotelový areál
  - Z28(VZ) zemědělská výroba
  - Z32(ZV) archeopark

- DRAHOV**
- Z24(PV) úprava prostranství
  - Z25(GV) smíšené území na západním okraji sídla
  - Z28(BV) bydlení na jižním okraji sídla
  - Z27(TI) ČOV pro Lužnou
  - Z28(BV) bydlení u cesty
  - K31(ZV) zeď na horizontu

- VODOVODY**
- V-1 přípojen na Nebanický vodovod (dle plánu rozvoje vodovodů a kanalizací KK)
  - V-2 obnovení pramenité Poustka I. a pramenité Fr. Lázně
  - V-3 propojovací vodovod Poustka - ČOV Ostroh gravitačně
  - V-4 pramenitá Drahov
  - V-2 vrt hotelový komplex
  - V-3 stávající vodovody Poustka
  - V-4 stávající vodovody Ostroh

- KANALIZACE**
- K-1 nová ČOV Poustka
  - K-2 alternativní propojovací řad Poustka - ČOV Ostroh výtah
  - K-3 alternativní propojovací řad Poustka - ČOV Ostroh gravitačně
  - K-4 nová hlavní ČOV Ostroh
  - K-5 nová ČOV Ostroh u kostela
  - K-6 nová ČOV pro Lužnou
  - K-1 stávající kanalizace Poustka
  - K-2 stávající ČOV Ostroh hotel
  - K-3 stávající ČOV hrad
  - K-4 stávající ČOV hotelový komplex

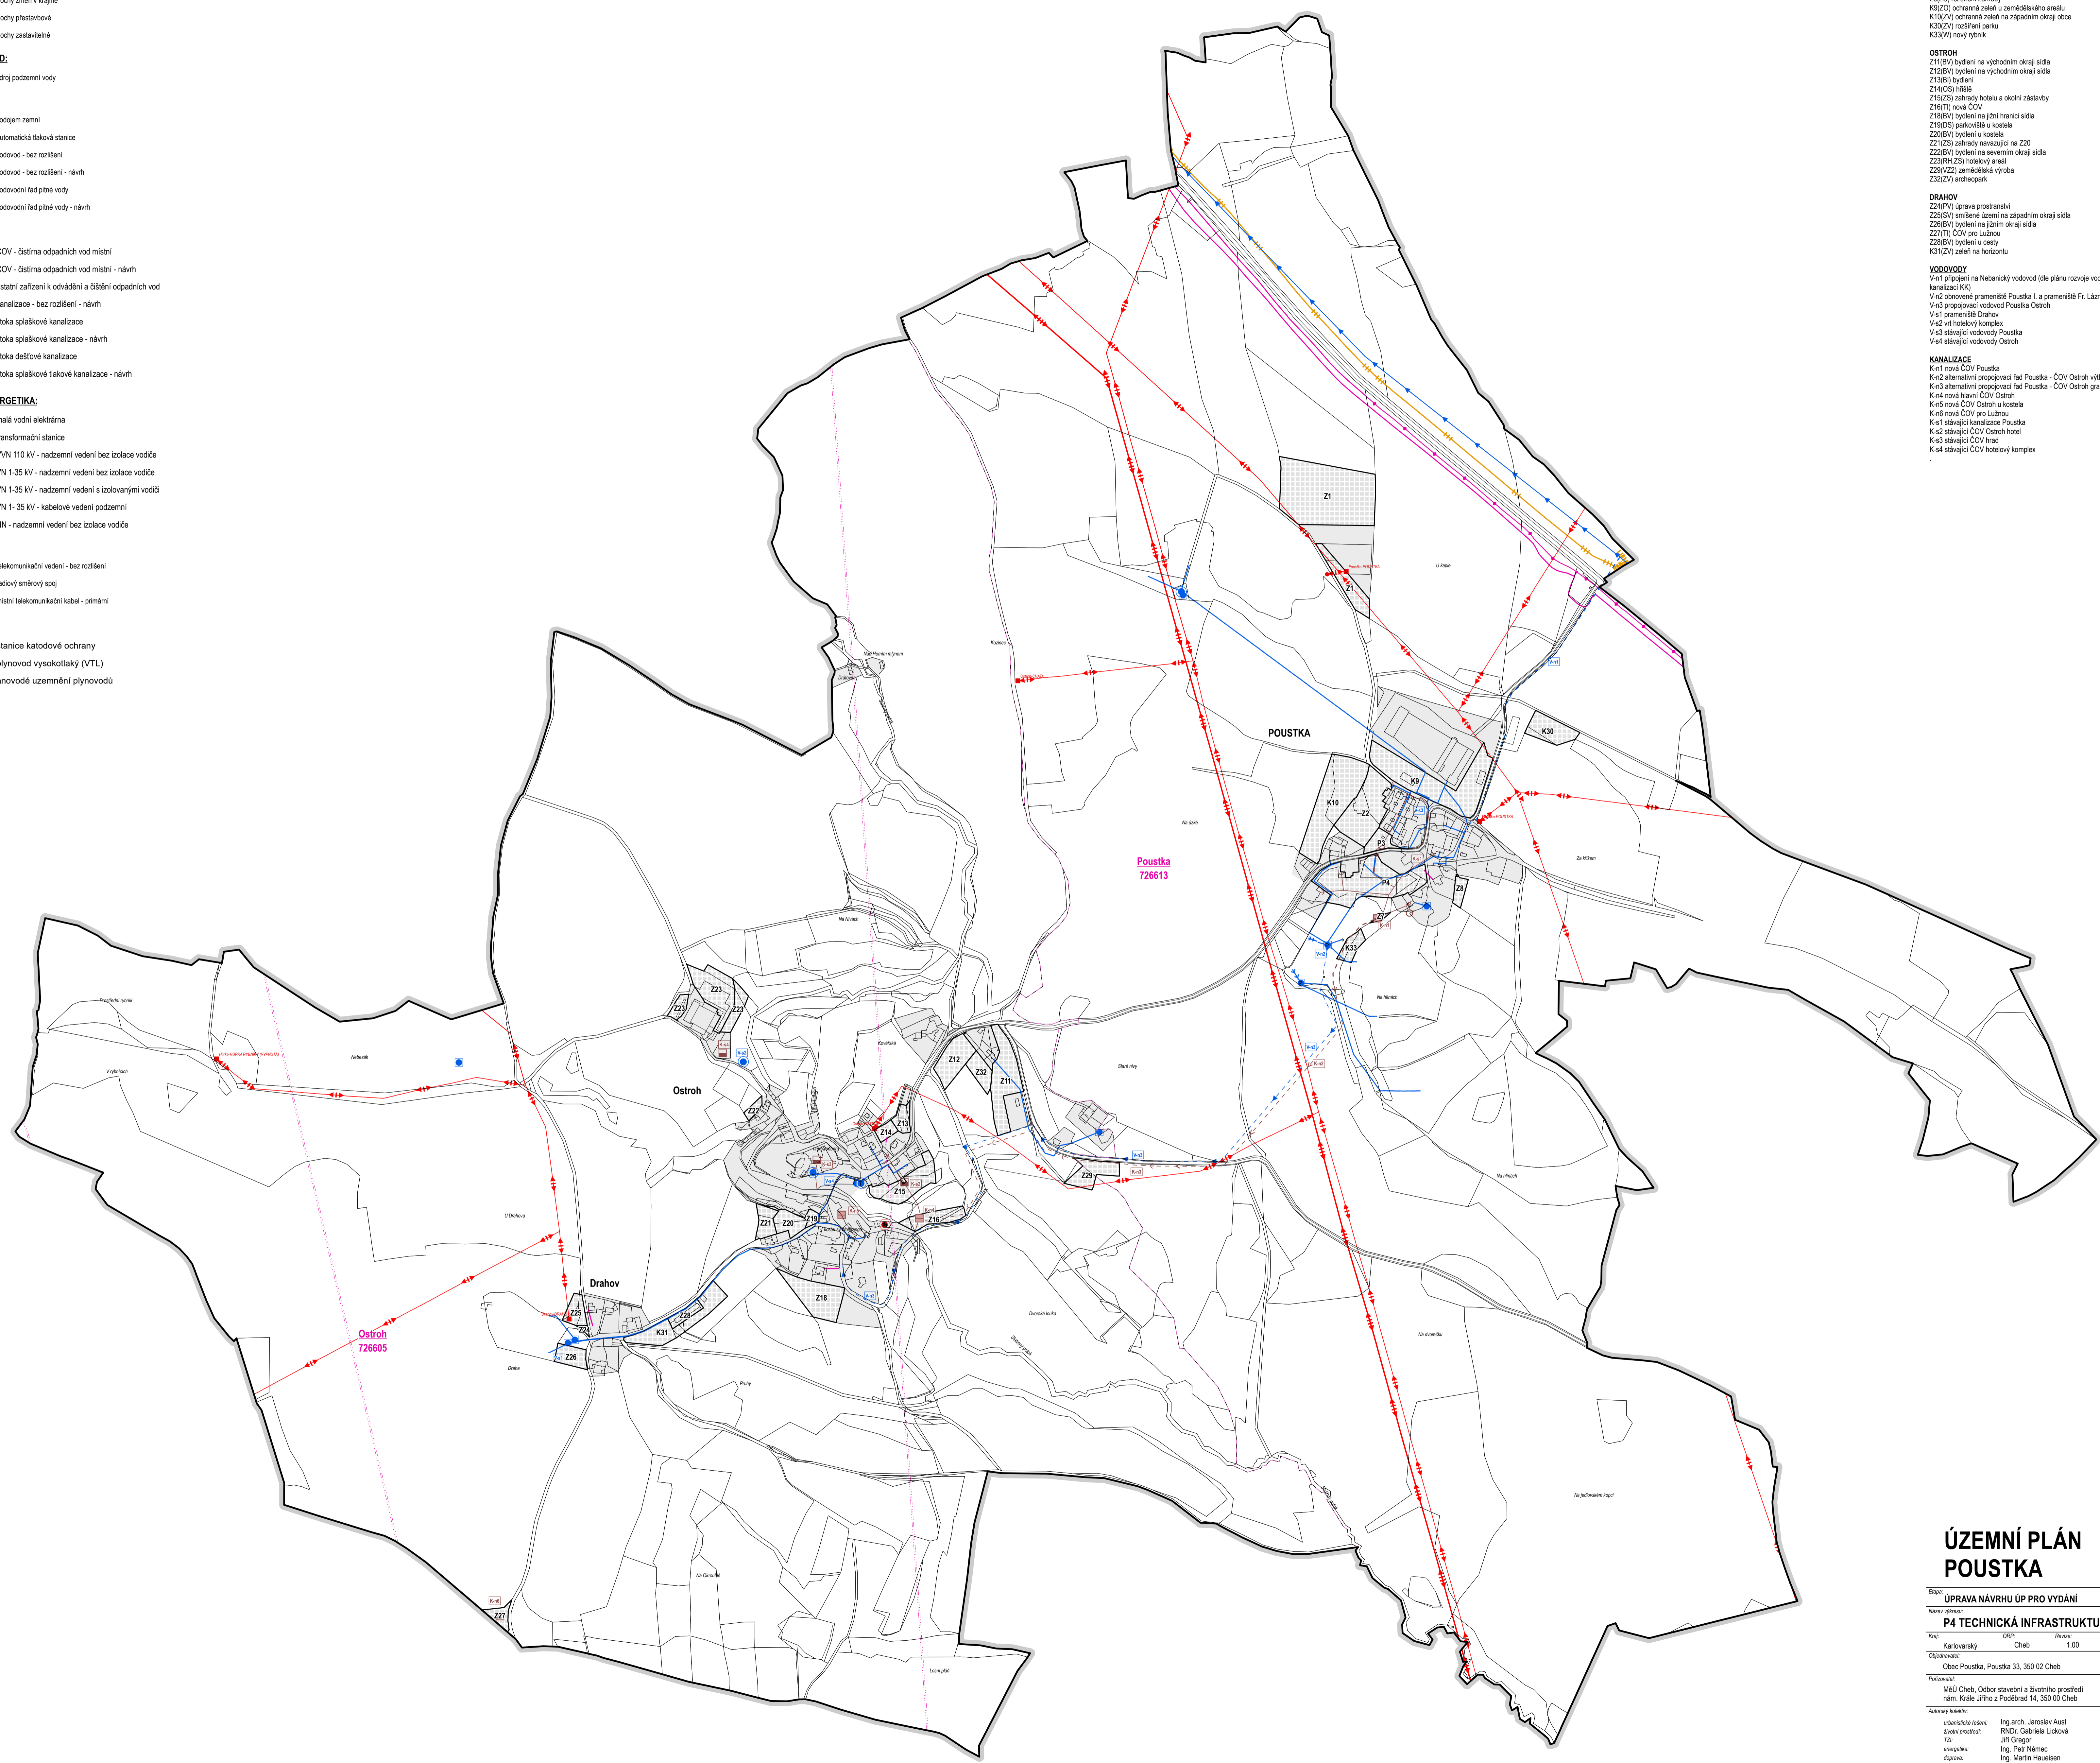

**ÚZEMNÍ PLÁN  
POUSTKA**

Etapa: **ÚPRAVA NÁVRHU ÚP PRO VYDÁNÍ**  
 Název výkresu: **P4 TECHNICKÁ INFRASTRUKTURA 1 : 5 000**  
 Měřítko: 1:5000  
 Kraj: Karlovarský Obec: Cheb  
 Datum: 8 / 2019  
 Důvod vydání: Obec Poustka, Poustka 33, 350 02 Cheb

Porotcovatel: MěÚ Cheb, Odbor stavební a životního prostředí  
 nám. Krále Jiřího z Poděbrad 14, 350 02 Cheb

Autorský kolektiv:  
 urbanistická řešení: Ing.arch. Jaroslav AUST  
 železniční projekce: RNDr. Gabriela LICKOVÁ  
 TZ: Jitka GRIGOR  
 energetika: Ing. Petr NĚMEC  
 doprava: Ing. Martin HAUŠLISEN  
 OZE: RNDr. Jan KIVANEC

Ing.arch. Jaroslav AUST  
 Naměstí Krále Jiřího z Poděbrad 6, 350 02 Cheb  
 T: +420 605 524 615 E: aust@atoecky.cz  
 IČ: 73702935 DIČ: CZ7516151825

